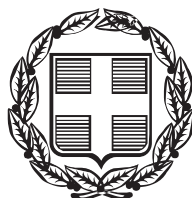



# ΕΦΗΜΕΡΙΣ ΤΗΣ ΚΥΒΕΡΝΗΣΕΩΣ
## ΤΗΣ ΕΛΛΗΝΙΚΗΣ ΔΗΜΟΚΡΑΤΙΑΣ

**ΤΕΥΧΟΣ ΑΝΑΓΚΑΣΤΙΚΩΝ ΑΠΑΛΛΟΤΡΙΩΣΕΩΝ ΚΑΙ ΠΟΛΕΟΔΟΜΙΚΩΝ ΘΕΜΑΤΩΝ** **Αρ. Φύλλου 217**

12 Ιουνίου 2013


## ΠΕΡΙΕΧΟΜΕΝΑ

### ΑΠΟΦΑΣΕΙΣ



## ΑΠΟΦΑΣΕΙΣ

Αριθμ. ΥΠΑΙΘΠΑ-ΓΓΠ/ΓΔΑΠΚ/ΤΑΧ/Φ43/61071/28874/4049/2013 (1)

Έγκριση αναοριοθέτησης αρχαιολογικού χώρου στη θέση «Άγιος Γεώργιος» ή «Μπρούμα», Τ.Κ. Κερύνειας, Δήμου Αιγιαλείας, Περιφερειακής Ενότητας Αχαΐας, Περιφέρειας Δυτικής Ελλάδας.

**Ο ΑΝΑΠΛΗΡΩΤΗΣ ΥΠΟΥΡΓΟΣ ΠΑΙΔΕΙΑΣ ΚΑΙ ΘΡΗΣΚΕΥΜΑΤΩΝ, ΠΟΛΙΤΙΣΜΟΥ ΚΑΙ ΑΘΛΗΤΙΣΜΟΥ**

Έχοντας υπόψη:

1. Το Π.Δ. 63/2005 (ΦΕΚ 98/Α΄/22.4.2005) «Κωδικοποίηση της Νομοθεσίας για την Κυβέρνηση και τα Κυβερνητικά Όργανα».

2. Την ΥΠΠΟ/ΓΝΟΣ/49610/28.11.90 (ΦΕΚ 743/Β΄/29.11.1990) «Εξαίρεση από τον περιορισμό των τριών υπογραφών».

3. Το Π.Δ. 85/21.6.2012 «Ίδρυση Υπουργείου Παιδείας και Θρησκευμάτων, Πολιτισμού και Αθλητισμού» (ΦΕΚ 141/Α΄/21.06.2012).

4. Το Π.Δ. 86/21.6.2012 «Διορισμός Υπουργών, Αναπληρωτών Υπουργών και Υφυπουργών» (ΦΕΚ 141/Α΄/21.06.2012).

5. Την αριθμ. Υ27/27.6.12 απόφαση (ΦΕΚ 2048/Β΄/28.6.2012) «Καθορισμός αρμοδιοτήτων του Αναπληρωτή Υπουργού Παιδείας και Θρησκευμάτων, Πολιτισμού και Αθλητισμού Κωνσταντίνου Τζαβάρα».

6. Το Π.Δ. 96/24.7.2012 «Σύσταση Γενικής Γραμματείας Πολιτισμού στο Υπουργείο Παιδείας και Θρησκευμάτων, Πολιτισμού και Αθλητισμού» (ΦΕΚ 154/Α΄/24.7.2012).

7. Τις διατάξεις του Ν. 3028/2002 (ΦΕΚ 153/Α΄/28.6.2002) «Για την Προστασία των Αρχαιοτήτων και εν γένει της Πολιτιστικής Κληρονομιάς» [άρθρο 12, § 1 περί οριοθέτησης αρχαιολογικών χώρων].

8. Την υπ' αριθμ. ΥΠΠΟ/ΑΡΧ/Α1/Φ43/32794/1924/3.7.95 (ΦΕΚ 657/Β΄/26.7.1995) «Κήρυξη ως αρχαιολογικού χώρου του λόφου Αγ. Γεωργίου ή Μπρούμα της Κοινότητας Κερύνειας Αιγιαλείας».

9. Την ομόφωνη γνωμοδότηση του Κεντρικού Αρχαιολογικού Συμβουλίου, όπως διατυπώθηκε στην υπ' αριθμ. 3/22.1.13 Πράξη του.

10. Το αρ. πρωτ. ΥΠΠΑΙΘΠΑ-ΓΓΠ/ΓΔΑΜΤΕ/ΔΙΤΦΚ/20171/2841/83/17.4.13 έγγραφο της Δ/νσης Τοπογραφήσεων Φωτογραμμετρίας και Κτηματολογίου, αποφασίζουμε:

Εγκρίνεται η αναοριοθέτηση του αρχαιολογικού στη θέση «Άγιος Γεώργιος» ή «Μπρούμα», Τ.Κ. Κερύνειας, Δήμου Αιγιαλείας, Περιφερειακής Ενότητας Αχαΐας, Περιφέρειας Δυτικής Ελλάδας, σύμφωνα με το συνημμένο απόσπασμα χάρτη Γ.Υ.Σ. σε κλίμακα 1:5.000 (σημεία 1,2,3...... 134,135,1) για λόγους προστασίας των αρχαιολογικών καταλοίπων της περιοχής (αρχαίου ναού ελληνιστικών χρόνων με πιθανότατα τον περίβολό του, αναλημματικών τοίχων, αρχαϊκών τάφων) και προκειμέ-

νου να συμπεριληφθεί στην κήρυξη ο σημαντικός πρωτοελλαδικός οικισμός που αποκαλύφθηκε στην περιοχή με σωστικές ανασκαφές της αρμόδιας ΣΤ΄ Εφορείας Προϊστορικών και Κλασικών Αρχαιοτήτων.


Από τις διατάξεις της παρούσας απόφασης δεν προκαλείται δαπάνη σε βάρος του Κρατικού Προϋπολογισμού.

Η απόφαση αυτή να δημοσιευθεί στην Εφημερίδα της Κυβερνήσεως.

Αθήνα, 21 Μαΐου 2013

Ο ΑΝΑΠΛΗΡΩΤΗΣ ΥΠΟΥΡΓΟΣ

**ΚΩΝΣΤΑΝΤΙΝΟΣ ΤΖΑΒΑΡΑΣ**

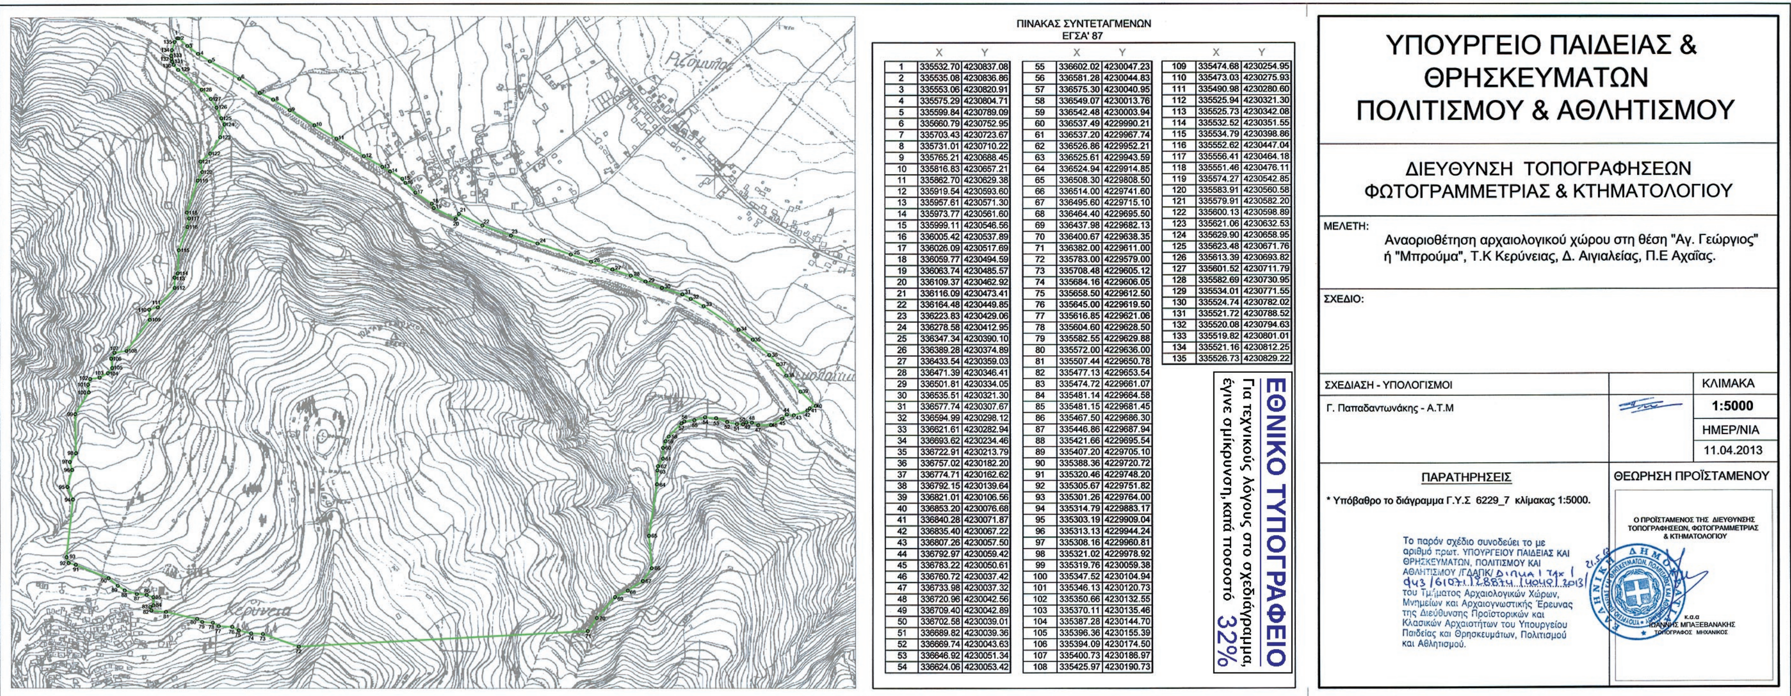

ΠΙΝΑΚΑΣ ΣΥΝΤΕΤΑΓΜΕΝΩΝ
ΕΓΣΑ' 87

| | X | Y | | X | Y | | X | Y |
|---|---|---|---|---|---|---|---|---|
| 1 | 335532.70 | 4230837.08 | 55 | 336602.02 | 4230047.23 | 109 | 335474.68 | 4230254.95 |
| 2 | 335535.08 | 4230836.86 | 56 | 336581.28 | 4230044.83 | 110 | 335473.03 | 4230275.93 |
| 3 | 335553.06 | 4230820.91 | 57 | 336575.30 | 4230040.95 | 111 | 335490.98 | 4230280.60 |
| 4 | 335575.29 | 4230804.71 | 58 | 336549.07 | 4230013.76 | 112 | 335525.94 | 4230321.30 |
| 5 | 335599.84 | 4230789.09 | 59 | 336542.48 | 4230003.94 | 113 | 335525.73 | 4230342.08 |
| 6 | 335660.79 | 4230752.95 | 60 | 336537.49 | 4229990.21 | 114 | 335532.52 | 4230351.55 |
| 7 | 335703.43 | 4230723.67 | 61 | 336537.20 | 4229967.74 | 115 | 335534.79 | 4230398.86 |
| 8 | 335731.01 | 4230710.22 | 62 | 336526.86 | 4229952.21 | 116 | 335552.62 | 4230447.04 |
| 9 | 335765.21 | 4230688.45 | 63 | 336525.61 | 4229943.59 | 117 | 335556.41 | 4230464.18 |
| 10 | 335816.83 | 4230657.21 | 64 | 336524.94 | 4229914.85 | 118 | 335551.46 | 4230476.11 |
| 11 | 335862.70 | 4230629.38 | 65 | 336508.30 | 4229808.50 | 119 | 335574.27 | 4230542.85 |
| 12 | 335919.54 | 4230593.60 | 66 | 336514.00 | 4229741.60 | 120 | 335583.91 | 4230560.58 |
| 13 | 335957.61 | 4230571.30 | 67 | 336495.60 | 4229715.10 | 121 | 335579.91 | 4230582.20 |
| 14 | 335973.77 | 4230561.60 | 68 | 336464.40 | 4229695.50 | 122 | 335600.13 | 4230598.89 |
| 15 | 335999.11 | 4230546.56 | 69 | 336437.98 | 4229682.13 | 123 | 335621.06 | 4230632.53 |
| 16 | 336005.42 | 4230537.89 | 70 | 336400.67 | 4229638.35 | 124 | 335629.90 | 4230658.95 |
| 17 | 336026.09 | 4230517.69 | 71 | 336382.00 | 4229611.00 | 125 | 335623.48 | 4230671.76 |
| 18 | 336059.77 | 4230494.59 | 72 | 335783.00 | 4229579.00 | 126 | 335613.39 | 4230693.82 |
| 19 | 336063.74 | 4230485.57 | 73 | 335708.48 | 4229605.12 | 127 | 335601.52 | 4230711.79 |
| 20 | 336109.37 | 4230462.92 | 74 | 335684.16 | 4229606.05 | 128 | 335582.69 | 4230730.95 |
| 21 | 336116.09 | 4230473.41 | 75 | 335658.50 | 4229612.50 | 129 | 335534.01 | 4230771.55 |
| 22 | 336164.48 | 4230449.85 | 76 | 335645.00 | 4229619.50 | 130 | 335524.74 | 4230782.02 |
| 23 | 336223.83 | 4230429.06 | 77 | 335616.85 | 4229621.06 | 131 | 335521.72 | 4230788.52 |
| 24 | 336278.58 | 4230412.95 | 78 | 335604.60 | 4229628.50 | 132 | 335520.08 | 4230794.63 |
| 25 | 336347.34 | 4230390.10 | 79 | 335582.55 | 4229629.88 | 133 | 335519.82 | 4230801.01 |
| 26 | 336389.28 | 4230374.89 | 80 | 335572.00 | 4229636.00 | 134 | 335521.16 | 4230812.25 |
| 27 | 336433.54 | 4230359.03 | 81 | 335507.44 | 4229650.78 | 135 | 335526.73 | 4230829.22 |
| 28 | 336471.39 | 4230346.41 | 82 | 335477.13 | 4229653.54 | | | |
| 29 | 336501.81 | 4230334.05 | 83 | 335474.72 | 4229661.07 | | | |
| 30 | 336535.51 | 4230321.30 | 84 | 335481.14 | 4229664.58 | | | |
| 31 | 336577.74 | 4230307.67 | 85 | 335481.15 | 4229681.45 | | | |
| 32 | 336594.99 | 4230298.12 | 86 | 335467.50 | 4229686.30 | | | |
| 33 | 336621.61 | 4230282.94 | 87 | 335446.86 | 4229687.94 | | | |
| 34 | 336693.62 | 4230234.46 | 88 | 335421.66 | 4229695.54 | | | |
| 35 | 336722.91 | 4230213.79 | 89 | 335407.20 | 4229705.10 | | | |
| 36 | 336757.02 | 4230182.20 | 90 | 335388.36 | 4229720.72 | | | |
| 37 | 336774.71 | 4230162.62 | 91 | 335320.46 | 4229748.20 | | | |
| 38 | 336792.15 | 4230139.64 | 92 | 335305.67 | 4229751.82 | | | |
| 39 | 336821.01 | 4230106.56 | 93 | 335301.26 | 4229764.00 | | | |
| 40 | 336853.20 | 4230076.68 | 94 | 335314.79 | 4229883.17 | | | |
| 41 | 336840.28 | 4230071.87 | 95 | 335303.19 | 4229909.04 | | | |
| 42 | 336835.40 | 4230067.22 | 96 | 335313.13 | 4229944.24 | | | |
| 43 | 336807.26 | 4230057.50 | 97 | 335308.16 | 4229960.81 | | | |
| 44 | 336792.97 | 4230059.42 | 98 | 335321.02 | 4229978.92 | | | |
| 45 | 336783.22 | 4230050.61 | 99 | 335319.76 | 4230059.38 | | | |
| 46 | 336760.72 | 4230037.42 | 100 | 335347.52 | 4230104.94 | | | |
| 47 | 336733.98 | 4230037.32 | 101 | 335346.13 | 4230120.73 | | | |
| 48 | 336720.96 | 4230042.56 | 102 | 335350.66 | 4230132.55 | | | |
| 49 | 336709.40 | 4230042.89 | 103 | 335370.11 | 4230135.46 | | | |
| 50 | 336702.58 | 4230039.01 | 104 | 335387.28 | 4230144.70 | | | |
| 51 | 336689.82 | 4230039.36 | 105 | 335396.36 | 4230155.39 | | | |
| 52 | 336669.74 | 4230043.63 | 106 | 335394.09 | 4230174.50 | | | |
| 53 | 336646.92 | 4230051.34 | 107 | 335400.73 | 4230186.97 | | | |
| 54 | 336624.06 | 4230053.42 | 108 | 335425.97 | 4230190.73 | | | |

**ΕΘΝΙΚΟ ΤΥΠΟΓΡΑΦΕΙΟ**
Για τεχνικούς λόγους στο σχεδιάγραμμα,
έγινε σμίκρυνση, κατά ποσοστό 32%

ΥΠΟΥΡΓΕΙΟ ΠΑΙΔΕΙΑΣ &
ΘΡΗΣΚΕΥΜΑΤΩΝ
ΠΟΛΙΤΙΣΜΟΥ & ΑΘΛΗΤΙΣΜΟΥ

ΔΙΕΥΘΥΝΣΗ ΤΟΠΟΓΡΑΦΗΣΕΩΝ
ΦΩΤΟΓΡΑΜΜΕΤΡΙΑΣ & ΚΤΗΜΑΤΟΛΟΓΙΟΥ

ΜΕΛΕΤΗ: Αναοριοθέτηση αρχαιολογικού χώρου στη θέση "Αγ. Γεώργιος" ή "Μπρούμα", Τ.Κ Κερύνειας, Δ. Αιγιαλείας, Π.Ε Αχαΐας.

ΣΧΕΔΙΟ:

ΣΧΕΔΙΑΣΗ - ΥΠΟΛΟΓΙΣΜΟΙ
Γ. Παπαδαντωνάκης - Α.Τ.Μ

ΚΛΙΜΑΚΑ 1:5000
ΗΜΕΡ/ΝΙΑ 11.04.2013

ΠΑΡΑΤΗΡΗΣΕΙΣ
* Υπόβαθρο το διάγραμμα Γ.Υ.Σ 6229_7 κλίμακας 1:5000.

Το παρόν σχέδιο συνοδεύει το με αριθμό πρωτ. ΥΠΟΥΡΓΕΙΟΥ ΠΑΙΔΕΙΑΣ ΚΑΙ ΘΡΗΣΚΕΥΜΑΤΩΝ, ΠΟΛΙΤΙΣΜΟΥ ΚΑΙ ΑΘΛΗΤΙΣΜΟΥ /ΓΔΑΠΚ/ Διπκα / ταχ / 943/61071/28874/4040/2013/ 21.5.13 του Τμήματος Αρχαιολογικών Χώρων, Μνημείων και Αρχαιογνωστικής Έρευνας της Διεύθυνσης Προϊστορικών και Κλασικών Αρχαιοτήτων του Υπουργείου Παιδείας και Θρησκευμάτων, Πολιτισμού και Αθλητισμού.

ΘΕΩΡΗΣΗ ΠΡΟΪΣΤΑΜΕΝΟΥ
Ο ΠΡΟΪΣΤΑΜΕΝΟΣ ΤΗΣ ΔΙΕΥΘΥΝΣΗΣ ΤΟΠΟΓΡΑΦΗΣΕΩΝ, ΦΩΤΟΓΡΑΜΜΕΤΡΙΑΣ & ΚΤΗΜΑΤΟΛΟΓΙΟΥ
κ.α.α
ΙΩΑΝΝΗΣ ΜΠΑΞΕΒΑΝΑΚΗΣ
ΤΟΠΟΓΡΑΦΟΣ ΜΗΧΑΝΙΚΟΣ

## Αρχαιολογικός Χώρος "Αγ Γεώργιος ή Μπρούμα", Τ.Κ Κερύνειας, Δήμου Αιγιαλείας, Π.Ε Αχαΐας, Περιφέρειας Δυτικής Ελλάδας

Πίνακας Συντεταγμένων ΕΓΣΑ' 87

| ΣΗΜΕΙΟ | ΔΙΑΓΡΑΜΜΑ 1:5000 | Φ.Χ. 1:50000 | X | Y |
|---|---|---|---|---|
| 1 | 6229_7 | ΑΙΓΙΟ | 335532.70 | 4230837.08 |
| 2 | 6229_7 | ΑΙΓΙΟ | 335535.08 | 4230836.86 |
| 3 | 6229_7 | ΑΙΓΙΟ | 335553.06 | 4230820.91 |
| 4 | 6229_7 | ΑΙΓΙΟ | 335575.29 | 4230804.71 |
| 5 | 6229_7 | ΑΙΓΙΟ | 335599.84 | 4230789.09 |
| 6 | 6229_7 | ΑΙΓΙΟ | 335660.79 | 4230752.95 |
| 7 | 6229_7 | ΑΙΓΙΟ | 335703.43 | 4230723.67 |
| 8 | 6229_7 | ΑΙΓΙΟ | 335731.01 | 4230710.22 |
| 9 | 6229_7 | ΑΙΓΙΟ | 335765.21 | 4230688.45 |
| 10 | 6229_7 | ΑΙΓΙΟ | 335816.83 | 4230657.21 |
| 11 | 6229_7 | ΑΙΓΙΟ | 335862.70 | 4230629.38 |
| 12 | 6229_7 | ΑΙΓΙΟ | 335919.54 | 4230593.60 |
| 13 | 6229_7 | ΑΙΓΙΟ | 335957.61 | 4230571.30 |
| 14 | 6229_7 | ΑΙΓΙΟ | 335973.77 | 4230561.60 |
| 15 | 6229_7 | ΑΙΓΙΟ | 335999.11 | 4230546.56 |
| 16 | 6229_7 | ΑΙΓΙΟ | 336005.42 | 4230537.89 |
| 17 | 6229_7 | ΑΙΓΙΟ | 336026.09 | 4230517.69 |
| 18 | 6229_7 | ΑΙΓΙΟ | 336059.77 | 4230494.59 |
| 19 | 6229_7 | ΑΙΓΙΟ | 336063.74 | 4230485.57 |
| 20 | 6229_7 | ΑΙΓΙΟ | 336109.37 | 4230462.92 |
| 21 | 6229_7 | ΑΙΓΙΟ | 336116.09 | 4230473.41 |
| 22 | 6229_7 | ΑΙΓΙΟ | 336164.48 | 4230449.85 |
| 23 | 6229_7 | ΑΙΓΙΟ | 336223.83 | 4230429.06 |
| 24 | 6229_7 | ΑΙΓΙΟ | 336278.58 | 4230412.95 |
| 25 | 6229_7 | ΑΙΓΙΟ | 336347.34 | 4230390.10 |
| 26 | 6229_7 | ΑΙΓΙΟ | 336389.28 | 4230374.89 |
| 27 | 6229_7 | ΑΙΓΙΟ | 336433.54 | 4230359.03 |
| 28 | 6229_7 | ΑΙΓΙΟ | 336471.39 | 4230346.41 |
| 29 | 6229_7 | ΑΙΓΙΟ | 336501.81 | 4230334.05 |
| 30 | 6229_7 | ΑΙΓΙΟ | 336535.51 | 4230321.30 |
| 31 | 6229_7 | ΑΙΓΙΟ | 336577.74 | 4230307.67 |
| 32 | 6229_7 | ΑΙΓΙΟ | 336594.99 | 4230298.12 |
| 33 | 6229_7 | ΑΙΓΙΟ | 336621.61 | 4230282.94 |
| 34 | 6229_7 | ΑΙΓΙΟ | 336693.62 | 4230234.46 |
| 35 | 6229_7 | ΑΙΓΙΟ | 336722.91 | 4230213.79 |
| 36 | 6229_7 | ΑΙΓΙΟ | 336757.02 | 4230182.20 |
| 37 | 6229_7 | ΑΙΓΙΟ | 336774.71 | 4230162.62 |
| 38 | 6229_7 | ΑΙΓΙΟ | 336792.15 | 4230139.64 |
| 39 | 6229_7 | ΑΙΓΙΟ | 336821.01 | 4230106.56 |
| 40 | 6229_7 | ΑΙΓΙΟ | 336853.20 | 4230076.68 |

Το παρόν σχέδιο συνοδεύει το με αριθμό πρωτ. ΥΠΟΥΡΓΕΙΟΥ ΠΑΙΔΕΙΑΣ ΚΑΙ ΘΡΗΣΚΕΥΜΑΤΩΝ, ΠΟΛΙΤΙΣΜΟΥ ΚΑΙ ΑΘΛΗΤΙΣΜΟΥ /ΓΔΑΠΚ/ ΔΙΠΚΑ | ΤΑΧ | Φ43 / 61071 | 98874 | 4αλ.9 | 2013 | 21.5.13 του Τ[illegible] Αρχαιολογικών Χώρων, Μνημείων και Αρχαιογνωστικής Έρευνας της Διεύθυνσης Προϊστορικών και Κλασικών Αρχαιοτήτων του Υπουργείου Παιδείας και Θρησκευμάτων, Πολιτισμού και Αθλητισμού.

| ΣΗΜΕΙΟ | ΔΙΑΓΡΑΜΜΑ 1:5000 | Φ.Χ. 1:50000 | X | Y |
|---|---|---|---|---|
| 41 | 6229_7 | ΑΙΓΙΟ | 336840.28 | 4230071.87 |
| 42 | 6229_7 | ΑΙΓΙΟ | 336835.40 | 4230067.22 |
| 43 | 6229_7 | ΑΙΓΙΟ | 336807.26 | 4230057.50 |
| 44 | 6229_7 | ΑΙΓΙΟ | 336792.97 | 4230059.42 |
| 45 | 6229_7 | ΑΙΓΙΟ | 336783.22 | 4230050.61 |
| 46 | 6229_7 | ΑΙΓΙΟ | 336760.72 | 4230037.42 |
| 47 | 6229_7 | ΑΙΓΙΟ | 336733.98 | 4230037.32 |
| 48 | 6229_7 | ΑΙΓΙΟ | 336720.96 | 4230042.56 |
| 49 | 6229_7 | ΑΙΓΙΟ | 336709.40 | 4230042.89 |
| 50 | 6229_7 | ΑΙΓΙΟ | 336702.58 | 4230039.01 |
| 51 | 6229_7 | ΑΙΓΙΟ | 336689.82 | 4230039.36 |
| 52 | 6229_7 | ΑΙΓΙΟ | 336669.74 | 4230043.63 |
| 53 | 6229_7 | ΑΙΓΙΟ | 336646.92 | 4230051.34 |
| 54 | 6229_7 | ΑΙΓΙΟ | 336624.06 | 4230053.42 |
| 55 | 6229_7 | ΑΙΓΙΟ | 336602.02 | 4230047.23 |
| 56 | 6229_7 | ΑΙΓΙΟ | 336581.28 | 4230044.83 |
| 57 | 6229_7 | ΑΙΓΙΟ | 336575.30 | 4230040.95 |
| 58 | 6229_7 | ΑΙΓΙΟ | 336549.07 | 4230013.76 |
| 59 | 6229_7 | ΑΙΓΙΟ | 336542.48 | 4230003.94 |
| 60 | 6229_7 | ΑΙΓΙΟ | 336537.49 | 4229990.21 |
| 61 | 6229_7 | ΑΙΓΙΟ | 336537.20 | 4229967.74 |
| 62 | 6229_7 | ΑΙΓΙΟ | 336526.86 | 4229952.21 |
| 63 | 6229_7 | ΑΙΓΙΟ | 336525.61 | 4229943.59 |
| 64 | 6229_7 | ΑΙΓΙΟ | 336524.94 | 4229914.85 |
| 65 | 6229_7 | ΑΙΓΙΟ | 336508.30 | 4229808.50 |
| 66 | 6229_7 | ΑΙΓΙΟ | 336514.00 | 4229741.60 |
| 67 | 6229_7 | ΑΙΓΙΟ | 336495.60 | 4229715.10 |
| 68 | 6229_7 | ΑΙΓΙΟ | 336464.40 | 4229695.50 |
| 69 | 6229_7 | ΑΙΓΙΟ | 336437.98 | 4229682.13 |
| 70 | 6229_7 | ΑΙΓΙΟ | 336400.67 | 4229638.35 |
| 71 | 6229_7 | ΑΙΓΙΟ | 336382.00 | 4229611.00 |
| 72 | 6229_7 | ΑΙΓΙΟ | 335783.00 | 4229579.00 |
| 73 | 6229_7 | ΑΙΓΙΟ | 335708.48 | 4229605.12 |
| 74 | 6229_7 | ΑΙΓΙΟ | 335684.16 | 4229606.05 |
| 75 | 6229_7 | ΑΙΓΙΟ | 335658.50 | 4229612.50 |
| 76 | 6229_7 | ΑΙΓΙΟ | 335645.00 | 4229619.50 |
| 77 | 6229_7 | ΑΙΓΙΟ | 335616.85 | 4229621.06 |
| 78 | 6229_7 | ΑΙΓΙΟ | 335604.60 | 4229628.50 |
| 79 | 6229_7 | ΑΙΓΙΟ | 335582.55 | 4229629.88 |
| 80 | 6229_7 | ΑΙΓΙΟ | 335572.00 | 4229636.00 |
| 81 | 6229_7 | ΑΙΓΙΟ | 335507.44 | 4229650.78 |
| 82 | 6229_7 | ΑΙΓΙΟ | 335477.13 | 4229653.54 |
| 83 | 6229_7 | ΑΙΓΙΟ | 335474.72 | 4229661.07 |
| 84 | 6229_7 | ΑΙΓΙΟ | 335481.14 | 4229664.58 |
| 85 | 6229_7 | ΑΙΓΙΟ | 335481.15 | 4229681.45 |
| 86 | 6229_7 | ΑΙΓΙΟ | 335467.50 | 4229686.30 |
| 87 | 6229_7 | ΑΙΓΙΟ | 335446.86 | 4229687.94 |
| 88 | 6229_7 | ΑΙΓΙΟ | 335421.66 | 4229695.54 |
| 89 | 6229_7 | ΑΙΓΙΟ | 335407.20 | 4229705.10 |
| 90 | 6229_7 | ΑΙΓΙΟ | 335388.36 | 4229720.72 |
| 91 | 6229_7 | ΑΙΓΙΟ | 335320.46 | 4229748.20 |
| 92 | 6229_7 | ΑΙΓΙΟ | 335305.67 | 4229751.82 |
| 93 | 6229_7 | ΑΙΓΙΟ | 335301.26 | 4229764.00 |

Το παρόν σχέδιο συνοδεύει το με αριθμό πρωτ. ΥΠΟΥΡΓΕΙΟΥ ΠΑΙΔΕΙΑΣ ΚΑΙ ΘΡΗΣΚΕΥΜΑΤΩΝ, ΠΟΛΙΤΙΣΜΟΥ ΚΑΙ ΑΘΛΗΤΙΣΜΟΥ /ΓΔΑΠΚ/ ΔΙΠΚΑ | ΤΑΧ | Φ43 | 61071 | 28874 | 6049 | 2013 | 21.5.13 του Τμήματος Αρχαιολογικών Χώρων, Μνημείων και Αρχαιογνωστικής Έρευνας της Διεύθυνσης Προϊστορικών και Κλασικών Αρχαιοτήτων του Υπουργείου Παιδείας και Θρησκευμάτων, Πολιτισμού και Αθλητισμού.

| ΣΗΜΕΙΟ | ΔΙΑΓΡΑΜΜΑ 1:5000 | Φ.Χ. 1:50000 | X | Y |
|---|---|---|---|---|
| 94 | 6229_7 | ΑΙΓΙΟ | 335314.79 | 4229883.17 |
| 95 | 6229_7 | ΑΙΓΙΟ | 335303.19 | 4229909.04 |
| 96 | 6229_7 | ΑΙΓΙΟ | 335313.13 | 4229944.24 |
| 97 | 6229_7 | ΑΙΓΙΟ | 335308.16 | 4229960.81 |
| 98 | 6229_7 | ΑΙΓΙΟ | 335321.02 | 4229978.92 |
| 99 | 6229_7 | ΑΙΓΙΟ | 335319.76 | 4230059.38 |
| 100 | 6229_7 | ΑΙΓΙΟ | 335347.52 | 4230104.94 |
| 101 | 6229_7 | ΑΙΓΙΟ | 335346.13 | 4230120.73 |
| 102 | 6229_7 | ΑΙΓΙΟ | 335350.66 | 4230132.55 |
| 103 | 6229_7 | ΑΙΓΙΟ | 335370.11 | 4230135.46 |
| 104 | 6229_7 | ΑΙΓΙΟ | 335387.28 | 4230144.70 |
| 105 | 6229_7 | ΑΙΓΙΟ | 335396.36 | 4230155.39 |
| 106 | 6229_7 | ΑΙΓΙΟ | 335394.09 | 4230174.50 |
| 107 | 6229_7 | ΑΙΓΙΟ | 335400.73 | 4230186.97 |
| 108 | 6229_7 | ΑΙΓΙΟ | 335425.97 | 4230190.73 |
| 109 | 6229_7 | ΑΙΓΙΟ | 335474.68 | 4230254.95 |
| 110 | 6229_7 | ΑΙΓΙΟ | 335473.03 | 4230275.93 |
| 111 | 6229_7 | ΑΙΓΙΟ | 335490.98 | 4230280.60 |
| 112 | 6229_7 | ΑΙΓΙΟ | 335525.94 | 4230321.30 |
| 113 | 6229_7 | ΑΙΓΙΟ | 335525.73 | 4230342.08 |
| 114 | 6229_7 | ΑΙΓΙΟ | 335532.52 | 4230351.55 |
| 115 | 6229_7 | ΑΙΓΙΟ | 335534.79 | 4230398.86 |
| 116 | 6229_7 | ΑΙΓΙΟ | 335552.62 | 4230447.04 |
| 117 | 6229_7 | ΑΙΓΙΟ | 335556.41 | 4230464.18 |
| 118 | 6229_7 | ΑΙΓΙΟ | 335551.46 | 4230476.11 |
| 119 | 6229_7 | ΑΙΓΙΟ | 335574.27 | 4230542.85 |
| 120 | 6229_7 | ΑΙΓΙΟ | 335583.91 | 4230560.58 |
| 121 | 6229_7 | ΑΙΓΙΟ | 335579.91 | 4230582.20 |
| 122 | 6229_7 | ΑΙΓΙΟ | 335600.13 | 4230598.89 |
| 123 | 6229_7 | ΑΙΓΙΟ | 335621.06 | 4230632.53 |
| 124 | 6229_7 | ΑΙΓΙΟ | 335629.90 | 4230658.95 |
| 125 | 6229_7 | ΑΙΓΙΟ | 335623.48 | 4230671.76 |
| 126 | 6229_7 | ΑΙΓΙΟ | 335613.39 | 4230693.82 |
| 127 | 6229_7 | ΑΙΓΙΟ | 335601.52 | 4230711.79 |
| 128 | 6229_7 | ΑΙΓΙΟ | 335582.69 | 4230730.95 |
| 129 | 6229_7 | ΑΙΓΙΟ | 335534.01 | 4230771.55 |
| 130 | 6229_7 | ΑΙΓΙΟ | 335524.74 | 4230782.02 |
| 131 | 6229_7 | ΑΙΓΙΟ | 335521.72 | 4230788.52 |
| 132 | 6229_7 | ΑΙΓΙΟ | 335520.08 | 4230794.63 |
| 133 | 6229_7 | ΑΙΓΙΟ | 335519.82 | 4230801.01 |
| 134 | 6229_7 | ΑΙΓΙΟ | 335521.16 | 4230812.25 |
| 135 | 6229_7 | ΑΙΓΙΟ | 335526.73 | 4230829.22 |

Το παρόν σχέδιο συνοδεύει το με
αριθμό πρωτ. ΥΠΟΥΡΓΕΙΟΥ ΠΑΙΔΕΙΑΣ ΚΑΙ
ΘΡΗΣΚΕΥΜΑΤΩΝ, ΠΟΛΙΤΙΣΜΟΥ ΚΑΙ
ΑΘΛΗΤΙΣΜΟΥ /ΓΔΑΠΚ/Δ ιπια / 7Αχ / Φ43 / 6107 /
28874 / 4042 / 2013 / 21.5.13
του Τμήματος Αρχαιολογικών Χώρων,
Μνημείων και Αρχαιογνωστικής Έρευνας
της Διεύθυνσης Προϊστορικών και
Κλασικών Αρχαιοτήτων του Υπουργείου
Παιδείας και Θρησκευμάτων, Πολιτισμού
και Αθλητισμού.

Αριθμ. ΥΠΑΙΠΑ-ΓΓΠ-ΓΔΑΠΚ/ΔΙΠΚΑ/ΤΑΧ/Φ43/ 55449/25911/3737/1849 (2)

Έγκριση αναοριοθέτησης αρχαιολογικού χώρου στη θέση «Σπαλιαρέικα», Τ.Κ. Λουσικών, Δ.Ε. Ωλένιας, Δήμου Δυτικής Αχαΐας, Περιφερειακής Ενότητας Αχαΐας, Περιφέρειας Δυτικής Ελλάδας.

**Ο ΑΝΑΠΛΗΡΩΤΗΣ ΥΠΟΥΡΓΟΣ ΠΑΙΔΕΙΑΣ ΚΑΙ ΘΡΗΣΚΕΥΜΑΤΩΝ, ΠΟΛΙΤΙΣΜΟΥ ΚΑΙ ΑΘΛΗΤΙΣΜΟΥ**

Έχοντας υπόψη:

1. Το Π.Δ. 63/2005 (ΦΕΚ 98/Α΄/22.4.2005) «Κωδικοποίηση της Νομοθεσίας για την Κυβέρνηση και τα Κυβερνητικά Όργανα».

2. Την ΥΠΠΟ/ΓΝΟΣ/49610/28.11.90 (ΦΕΚ 743/Β΄/29.11.1990) «Εξαίρεση από τον περιορισμό των τριών υπογραφών».

3. Το Π.Δ. 85/21.6.2012 «Ίδρυση Υπουργείου Παιδείας και Θρησκευμάτων, Πολιτισμού και Αθλητισμού» (ΦΕΚ 141/Α΄/21.06.2012).

4. Το Π.Δ. 86/21.6.2012 «Διορισμός Υπουργών, Αναπληρωτών Υπουργών και Υφυπουργών» (ΦΕΚ 141/Α΄/ 21.06.2012).

5. Την αριθμ. Υ27/27.6.12 απόφαση (ΦΕΚ 2048/Β΄/ 28.6.2012) «Καθορισμός αρμοδιοτήτων του Αναπληρωτή Υπουργού Παιδείας και Θρησκευμάτων, Πολιτισμού και Αθλητισμού Κωνσταντίνου Τζαβάρα».

6. Το Π.Δ. 96/24.7.2012 «Σύσταση Γενικής Γραμματείας Πολιτισμού στο Υπουργείο Παιδείας και Θρησκευμάτων, Πολιτισμού και Αθλητισμού» (ΦΕΚ 154/Α΄/24.7.2012).

7. Τις διατάξεις του Ν. 3028/2002 (ΦΕΚ 153/Α΄/28.6.2002) «Για την Προστασία των Αρχαιοτήτων και εν γένει της Πολιτιστικής Κληρονομιάς» [άρθρο 12, § 1 περί οριοθέτησης αρχαιολογικών χώρων].

8. Την υπ' αριθμ. ΥΠΠΟ/ΑΡΧ/Α1/Φ06/1451/70/25.1.91 (ΦΕΚ 62/Β΄/14.2.91) «Χαρακτηρισμός λόφου Σπαλιαρέικων της Κοινότητας Λουσικών ως αρχαιολογικού χώρου».

9. Την ομόφωνη γνωμοδότηση του Κεντρικού Αρχαιολογικού Συμβουλίου, όπως διατυπώθηκε στην υπ' αριθμ. 22/18.9.12 Πράξη του.

10. Το αρ. πρωτ. ΥΠΠΑΙΘΠΑ/ΓΔΑΜΤΕ/ΔΤΦΚ/9613/1363/ 40/10.4.13 έγγραφο της Δ/νσης Τοπογραφήσεων Φωτογραμμετρίας και Κτηματολογίου, αποφασίζουμε:

Εγκρίνεται η αναοριοθέτηση του αρχαιολογικού στη θέση «Σπαλιαρέικα», Δήμου Δυτικής Αχαΐας, Περιφερειακής Ενότητας Αχαΐας, Περιφέρειας Δυτικής Ελλάδας, για λόγους προστασίας του μυκηναϊκού νεκροταφείου (13ος-12ος αι. π. Χ.) που έχει εντοπισθεί στην περιοχή, σύμφωνα με το συνημμένο τοπογραφικό διάγραμμα, κλίμακας 1:2.000 και τον αντίστοιχο πίνακα συντεταγμένων (σε ΕΓΣΑ '87) των κορυφών της πολυγωνικής γραμμής οριοθέτησης (κορυφές 1 - 49,1).

Από τις διατάξεις της παρούσας απόφασης δεν προκαλείται δαπάνη σε βάρος του Κρατικού Προϋπολογισμού.

Η απόφαση αυτή να δημοσιευθεί στην Εφημερίδα της Κυβερνήσεως.

Αθήνα, 21 Μαΐου 2013

Ο ΑΝΑΠΛΗΡΩΤΗΣ ΥΠΟΥΡΓΟΣ

**ΚΩΝΣΤΑΝΤΙΝΟΣ ΤΖΑΒΑΡΑΣ**




ΕΛΛΗΝΙΚΗ ΔΗΜΟΚΡΑΤΙΑ
Υπουργείο Παιδείας και Θρησκευμάτων,
Πολιτισμού και Αθλητισμού

*ΓΕΝΙΚΗ ΓΡΑΜΜΑΤΕΙΑ ΠΟΛΙΤΙΣΜΟΥ*

*ΓΕΝΙΚΗ ΔΙΕΥΘΥΝΣΗ ΑΝΑΣΤΗΛΩΣΗΣ, ΜΟΥΣΕΙΩΝ ΚΑΙ ΤΕΧΝΙΚΩΝ ΕΡΓΩΝ*

*ΔΙΕΥΘΥΝΣΗ ΤΟΠΟΓΡΑΦΗΣΕΩΝ ΦΩΤΟΓΡΑΜΜΕΤΡΙΑΣ & ΚΤΗΜΑΤΟΛΟΓΙΟΥ*

ΧΑΡΤΗΣ ΕΥΡΥΤΕΡΗΣ ΠΕΡΙΟΧΗΣ

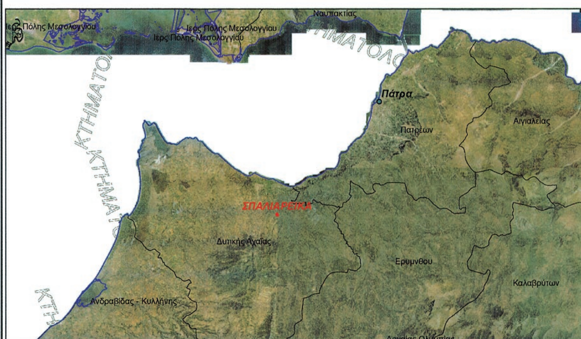


Θέμα:
Αναοριοθέτηση του αρχαιολογικού χώρου στη θέση «Σπαλιαρέικα», Τ.Κ. Λουσικών, Δ.Ε. Ωλενίας, Δ. Δυτικής Αχαΐας, Περιφερειακής Ενότητας Αχαΐας, Περιφέρειας Δυτικής Ελλάδας.

## ΥΠΟΜΝΗΜΑ

- • ΚΟΡΥΦΕΣ ΠΟΛΥΓΩΝΙΚΗΣ ΓΡΑΜΜΗΣ
- ▭ ΠΟΛΥΓΩΝΙΚΗ ΓΡΑΜΜΗ ΟΡΙΟΘΕΤΗΣΗΣ

ΥΠΟΒΑΘΡΑ:

1. ΕΓΧΡΩΜΗ ΟΡΘΟΦΩΤΟΓΡΑΦΙΑ ΙΔΙΟΚΤΗΣΙΑΣ ΤΗΣ ΚΤΗΜΑΤΟΛΟΓΙΟ Α.Ε.

ΣΗΜΕΙΩΣΕΙΣ:

-Η ΟΡΙΟΓΡΑΜΜΗ ΤΗΣ ΟΡΙΟΘΕΤΗΣΗΣ ΠΡΟΕΡΧΕΤΑΙ ΑΠΟ ΤΟΠΟΓΡΑΦΙΚΕΣ ΜΕΤΡΗΣΕΙΣ ΠΟΥ ΕΓΙΝΑΝ ΓΙΑ ΛΟΓΑΡΙΑΣΜΟ ΤΗΣ ΣΤ' ΕΠΚΑ.

Το παρόν σχέδιο συνοδεύει το με αριθμό πρωτ. ΥΠΟΥΡΓΕΙΟΥ ΠΑΙΔΕΙΑΣ ΚΑΙ ΘΡΗΣΚΕΥΜΑΤΩΝ, ΠΟΛΙΤΙΣΜΟΥ ΚΑΙ ΑΘΛΗΤΙΣΜΟΥ /ΓΔΑΠΚ/ ΔΙΠΚΑ/ΤΑΧ/ Φ43/55449/25911/3737/ 1849/ 21-5-13 του Τμήματος Αρχαιολογικών Χώρων, Μνημείων και Αρχαιογνωστικής Έρευνας της Διεύθυνσης Προϊστορικών και Κλασικών Αρχαιοτήτων του Υπουργείου Παιδείας και Θρησκευμάτων, Πολιτισμού και Αθλητισμού.

*Ελληνικό Γεωδαιτικό Σύστημα Αναφοράς 1987 (Ε.Γ.Σ.Α. '87)*
*Ελλειψοειδές αναφοράς GRS 80 (α = 6378137μ, 1/f=298.257222101)*
*Προβολή : Εγκάρσια Μερκατορική*
*Κεντρικός Μεσημβρινός λο = 24° 00' 00" με Κο = 0.999600*
*Τετμημένη Κεντρικού Μεσημβρινού : +500000.00μ*
*Γεωγραφικό Πλάτος Αναφοράς : 0° 00' 00"*

| Σύνταξη Χάρτου: | Κλίμακα | Ημερομηνία |
|---|---|---|
| ΜΠΑΚΑΣ ΒΑΣΙΛΕΙΟΣ<br>ΑΓΡ. ΤΟΠΟΓΡΑΦΟΣ ΜΗΧΑΝΙΚΟΣ MSc. | 1:2,000 | 31/01/2013 |
| Συνεργάστηκαν: | *Θεώρηση Προϊσταμένου ΔΤΦΚ*<br>*κ.α.α.*<br><br>*Ιωάννης Μπαξεβανάκης*<br>*Τοπ/φος Μηχανικός* | |




**ΕΘΝΙΚΟ ΤΥΠΟΓΡΑΦΕΙΟ**
Για τεχνικούς λόγους στο σχεδιάγραμμα, έγινε σμίκρυνση, κατά ποσοστό 39%


287800
288000
288200
288400
4220800
4220600
4220400
4220200
4220000
4219800
1
2
3
7
8
9
10
16
19
20
21
22
29
31
32
36
37
38
39
40
43
44
45
46
47
49
0 25 50 100 150 200
μ
Μέτρο γραμμικής παραμόρφωσης (Κ) στο Κέντρο Φύλλου: 1.00015

# *Πίνακας Συντεταγμένων Κορυφών Οριοθέτησης*

| *Α/Α* | *X* | *Y* | *Α/Α* | *X* | *Y* |
|---|---|---|---|---|---|
| 1 | 287897.84 | 4220144.08 | 39 | 287889.88 | 4220360.74 |
| 2 | 287865.30 | 4220160.05 | 40 | 287926.15 | 4220324.49 |
| 3 | 287834.72 | 4220174.32 | 41 | 287954.35 | 4220295.88 |
| 4 | 287814.46 | 4220184.61 | 42 | 287960.52 | 4220288.73 |
| 5 | 287806.86 | 4220190.82 | 43 | 287964.87 | 4220279.37 |
| 6 | 287806.36 | 4220195.85 | 44 | 287966.13 | 4220263.76 |
| 7 | 287808.33 | 4220217.01 | 45 | 287961.91 | 4220245.27 |
| 8 | 287789.68 | 4220222.07 | 46 | 287950.14 | 4220224.07 |
| 9 | 287765.09 | 4220231.99 | 47 | 287923.57 | 4220170.61 |
| 10 | 287746.96 | 4220241.56 | 48 | 287915.38 | 4220151.98 |
| 11 | 287726.45 | 4220256.34 | 49 | 287908.18 | 4220140.79 |
| 12 | 287722.47 | 4220265.86 | | | |
| 13 | 287722.90 | 4220278.29 | | | |
| 14 | 287729.48 | 4220284.90 | | | |
| 15 | 287740.62 | 4220301.36 | | | |
| 16 | 287747.57 | 4220312.79 | | | |
| 17 | 287766.43 | 4220337.45 | | | |
| 18 | 287758.97 | 4220340.52 | | | |
| 19 | 287742.91 | 4220352.49 | | | |
| 20 | 287733.51 | 4220359.83 | | | |
| 21 | 287756.50 | 4220377.12 | | | |
| 22 | 287774.05 | 4220404.13 | | | |
| 23 | 287782.75 | 4220420.95 | | | |
| 24 | 287787.32 | 4220429.27 | | | |
| 25 | 287779.18 | 4220438.63 | | | |
| 26 | 287775.75 | 4220452.00 | | | |
| 27 | 287773.27 | 4220462.84 | | | |
| 28 | 287771.11 | 4220472.02 | | | |
| 29 | 287780.50 | 4220476.53 | | | |
| 30 | 287789.60 | 4220482.87 | | | |
| 31 | 287806.26 | 4220485.44 | | | |
| 32 | 287833.83 | 4220487.92 | | | |
| 33 | 287841.02 | 4220484.48 | | | |
| 34 | 287845.39 | 4220484.33 | | | |
| 35 | 287850.56 | 4220486.61 | | | |
| 36 | 287853.50 | 4220465.04 | | | |
| 37 | 287857.45 | 4220444.96 | | | |
| 38 | 287874.09 | 4220384.92 | | | |

Το παρόν σχέδιο συνοδεύει το με αριθμό πρωτ. ΥΠΟΥΡΓΕΙΟΥ ΠΑΙΔΕΙΑΣ ΚΑΙ ΘΡΗΣΚΕΥΜΑΤΩΝ, ΠΟΛΙΤΙΣΜΟΥ ΚΑΙ ΑΘΛΗΤΙΣΜΟΥ /ΓΔΑΠΚ/ΔΙΠΚΑ/ΤΑΧ/Φ43/55449/25911/3737/1849/21.5.13 του Τμήματος Αρχαιολογικών Χώρων, Μνημείων και Αρχαιογνωστικής Έρευνας της Διεύθυνσης Προϊστορικών και Κλασικών Αρχαιοτήτων του Υπουργείου Παιδείας και Θρησκευμάτων, Πολιτισμού και Αθλητισμού.

Αριθμ. 135215/4721 (3)

**Καθορισμός όρων δόμησης σε χαρακτηρισμένο χώρο Νηπιαγωγείου στο Ο.Τ. που περικλείεται από τις οδούς Αετοράχης - Κοντογούρη - Αγ. Τριάδος - Αμαλίας του Δήμου Θεσσαλονίκης Περιφερειακής Ενότητας Θεσσαλονίκης.**

Ο ΠΕΡΙΦΕΡΕΙΑΡΧΗΣ ΚΕΝΤΡΙΚΗΣ ΜΑΚΕΔΟΝΙΑΣ

Έχοντας υπόψη:

1. Τις διατάξεις των άρθρων 152, 153, 154, 160 και 243 του Π.Δ. της 14/27-7-1999 «Κώδικας Βασικής Πολεοδομικής Νομοθεσίας», (ΦΕΚ 580/Δ'), όπως ισχύουν.

2. Τις διατάξεις του άρθρου 29 του Ν. 2831/2000 (ΦΕΚ 140/Α΄), όπως αντικαταστάθηκαν με το άρθρο 10 του Ν. 3044/2002 «Μεταφορά Συντελεστή Δόμησης και ρυθμίσεις άλλων θεμάτων αρμοδιότητας Υπ. Πε. Χω. Δ. Ε.» (ΦΕΚ 197/Α΄).

3. Τις διατάξεις των άρθρων 186, 283 και 286 του Ν. 3852/2010 «Νέα Αρχιτεκτονική της Αυτοδιοίκησης και της Αποκεντρωμένης Διοίκησης -Πρόγραμμα Καλλικράτης» (ΦΕΚ 87/Α΄).

4. Το Π.Δ. 133/2010 «Οργανισμός της Περιφέρειας Κεντρικής Μακεδονίας» (ΦΕΚ 226/Α΄).

5. Την με αρ. πρωτ. 1064/07-01-2013 Απόφαση του Γενικού Γραμματέα Αποκεντρωμένης Διοίκησης Μακεδονίας-Θράκης «Επικύρωση εκλογής νέου Περιφερειάρχη Κεντρικής Μακεδονίας».

6. Τις διατάξεις των άρθρων 30 και 31 του Ν. 4030/2011 (ΦΕΚ 249/Α΄/25-11-2011) «Νέος τρόπος έκδοσης αδειών δόμησης, ελέγχου κατασκευών και λοιπές διατάξεις».

7. Την με αριθμ. πρωτ. Π.Κ.Μ. 4/03-01-2011 Απόφαση Περιφερειάρχη «Τοποθέτηση και Ορισμός Προϊσταμένων Γενικών Διευθύνσεων της Περιφέρειας Κεντρικής Μακεδονίας».

8. Την με αριθμ. πρωτ. Π.Κ.Μ. 5/03-01-2011 Απόφαση Περιφερειάρχη «Τοποθέτηση και Ορισμός Προϊσταμένων Διευθύνσεων της Κεντρικής Υπηρεσίας και της Περιφερειακής ενότητας Θεσσαλονίκης της Περιφέρειας Κεντρικής Μακεδονίας».

9. Την υπ' αριθ. 56511(1166)/11-2-2013 Απόφαση Περιφερειάρχη Κεντρικής Μακεδονίας (ΦΕΚ 65/τ.Υ.Ο.Δ.Δ./18-2-2013) δια της οποίας «ο Νικόλαος Ιωάννου του Παναγιώτη διορίζεται Εκτελεστικός Γραμματέας της Π.Κ.Μ.».

10. Την υπ' αριθμ. 1377/2011 απόφαση του δημοτικού Συμβουλίου Δήμου Θεσσαλονίκης.

11. Την με αρ. 1η (Συνεδρία 1 η/09-11 -2012) πράξη γνωμοδότησης του Συμβουλίου Πολεοδομικών Θεμάτων και Αμφισβητήσεων Περιφερειακής Ενότητας Θεσσαλονίκης (ΣΥ.ΠΟ.Θ.Α.) μετά την σχετική από 17-10-2012 εισήγηση του Τμήματος Χωρικού Σχεδιασμού της Δ/νσης Περιβάλλοντος και Χωρικού Σχεδιασμού της Περιφέρειας Κεντρικής Μακεδονίας.

12. Τις διατάξεις της παρ. 4 του άρθρου 29 του Ν. 2831/2000 και τη διαπίστωση ότι με την παρούσα δεν επιφέρεται μείωση της συνολικής επιφάνειας των κοινοχρήστων χώρων, ούτε των αναγκαίων κοινωφελών χώρων σύμφωνα με τα γενικά πλαίσια χρήσεων γης (ΓΠΣ, ΣΧΟΟ).

13. Τις διατάξεις του άρθρου 90 του Π.Δ. 63/2005 «Κωδικοποίηση νομοθεσίας για την κυβέρνηση και τα κυβερνητικά όργανα» (ΦΕΚ 98/Α΄), και τη διαπίστωση ότι από τις κανονιστικού χαρακτήρα διατάξεις της παρούσας δεν προκαλείται δαπάνη σε βάρος του κρατικού προϋπολογισμού ή του οικείου Ο.Τ.Α.

14. Την Αρ. πρωτ. οικ. 64833/2288/18-02-2013 απόφαση Περιφερειάρχη Κεντρικής Μακεδονίας, η οποία δημοσιεύθηκε στο ΦΕΚ/61/ΑΑΠ/05-03-2013, αποφασίζουμε:

Άρθρο 1

Τροποποιείται η υπ' αριθμ. πρωτ. οικ. 64833/2288/18-02-2013 απόφαση μας η οποία δημοσιεύθηκε στο ΦΕΚ/61/ΑΑΠ/05-03-2013 ως προς το άρθρο 1, παράγραφος β Συντελεστή δόμησης, σελίδα 2, από το εσφαλμένο «... πέντε δέκατα: 1,2», στο ορθό «...ένα και δύο δέκατα :1,2».

Άρθρο 2

Η ισχύς της απόφασης αυτής αρχίζει από τη δημοσίευσή της.

Η απόφαση αυτή να δημοσιευθεί στην Εφημερίδα της Κυβερνήσεως.

Θεσσαλονίκη, 27 Μαΐου 2013

Ο Περιφερειάρχης
ΑΠΟΣΤΟΛΟΣ Γ. ΤΖΙΤΖΙΚΩΣΤΑΣ

# ΕΘΝΙΚΟ ΤΥΠΟΓΡΑΦΕΙΟ

## ΕΦΗΜΕΡΙΣ ΤΗΣ ΚΥΒΕΡΝΗΣΕΩΣ

### ΤΙΜΗ ΠΩΛΗΣΗΣ ΦΥΛΛΩΝ ΤΗΣ ΕΦΗΜΕΡΙΔΑΣ ΤΗΣ ΚΥΒΕΡΝΗΣΕΩΣ

**Σε έντυπη μορφή:**

- Για τα Φ.Ε.Κ. από 1 έως 16 σελίδες σε 1 € προσαυξανόμενη κατά 0,20 € για κάθε επιπλέον οκτασέλιδο ή μέρος αυτού.
- Για τα φωτοαντίγραφα Φ.Ε.Κ. σε 0,15 € ανά σελίδα.

**Σε μορφή DVD/CD:**

| Τεύχος | Ετήσια έκδοση | Τριμηνιαία έκδοση | Μηνιαία έκδοση |
|---|---|---|---|
| **Α΄** | 150 € | 40 € | 15 € |
| **Β΄** | 300 € | 80 € | 30 € |
| **Γ΄** | 50 € | - | - |
| **Υ.Ο.Δ.Δ.** | 50 € | - | - |
| **Δ΄** | 110 € | 30 € | - |

| Τεύχος | Ετήσια έκδοση | Τριμηνιαία έκδοση | Μηνιαία έκδοση |
|---|---|---|---|
| **Α.Α.Π.** | 110 € | 30 € | - |
| **Ε.Β.Ι.** | 100 € | - | - |
| **Α.Ε.Δ.** | 5 € | - | - |
| **Δ.Δ.Σ.** | 200 € | - | 20 € |
| **Α.Ε.-Ε.Π.Ε.** | - | - | 100 € |

- Η τιμή πώλησης μεμονωμένων Φ.Ε.Κ. σε μορφή cd-rom από εκείνα που διατίθενται σε ψηφιακή μορφή και μέχρι 100 σελίδες, σε 5 € προσαυξανόμενη κατά 1 € ανά 50 σελίδες.

### ΕΤΗΣΙΕΣ ΣΥΝΔΡΟΜΕΣ Φ.Ε.Κ.

| Τεύχος | Έντυπη μορφή |
|---|---|
| **Α΄** | 225 € |
| **Β΄** | 320 € |
| **Γ΄** | 65 € |
| **Υ.Ο.Δ.Δ.** | 65 € |

| Τεύχος | Έντυπη μορφή |
|---|---|
| **Δ΄** | 160 € |
| **Α.Α.Π.** | 160 € |
| **Ε.Β.Ι.** | 65 € |
| **Α.Ε.Δ.** | 10 € |

| Τεύχος | Έντυπη μορφή |
|---|---|
| **Α.Ε.-Ε.Π.Ε.** | 2.250 € |
| **Δ.Δ.Σ.** | 225 € |
| **Α.Σ.Ε.Π.** | 70 € |
| **Ο.Π.Κ.** | - |

- Το τεύχος Α.Σ.Ε.Π. (έντυπη μορφή) θα αποστέλλεται σε συνδρομητές ταχυδρομικά, με την επιβάρυνση των 70 €, ποσό το οποίο αφορά τα ταχυδρομικά έξοδα.

- Η καταβολή γίνεται σε όλες τις Δημόσιες Οικονομικές Υπηρεσίες (Δ.Ο.Υ.). Το πρωτότυπο διπλότυπο (έγγραφο αριθμ. πρωτ. 9067/28.2.2005 2η Υπηρεσία Επιτρόπου Ελεγκτικού Συνεδρίου) με φροντίδα των ενδιαφερομένων, πρέπει να αποστέλλεται ή να κατατίθεται στο Εθνικό Τυπογραφείο (Καποδιστρίου 34, Τ.Κ. 104 32 Αθήνα).
- Σημειώνεται ότι φωτοαντίγραφα διπλοτύπων, ταχυδρομικές Επιταγές για την εξόφληση της συνδρομής, δεν γίνονται δεκτά και θα επιστρέφονται.
- Οι οργανισμοί τοπικής αυτοδιοίκησης, τα νομικά πρόσωπα δημοσίου δικαίου, τα μέλη της Ένωσης Ιδιοκτητών Ημερησίου Τύπου Αθηνών και Επαρχίας, οι τηλεοπτικοί και ραδιοφωνικοί σταθμοί, η Ε.Σ.Η.Ε.Α, τα τριτοβάθμια συνδικαλιστικά όργανα και οι τριτοβάθμιες επαγγελματικές ενώσεις δικαιούνται έκπτωσης πενήντα τοις εκατό (50%) επί της ετήσιας συνδρομής.
- Το ποσό υπέρ ΤΑ.Π.Ε.Τ. (5% επί του ποσού συνδρομής), καταβάλλεται ολόκληρο (Κ.Α.Ε. 3512) και υπολογίζεται πριν την έκπτωση.
- Στην Ταχυδρομική συνδρομή του τεύχους Α.Σ.Ε.Π. δεν γίνεται έκπτωση.

**Πληροφορίες για δημοσιεύματα που καταχωρίζονται στα Φ.Ε.Κ. στο τηλ.: 210 5279000.**
**Φωτοαντίγραφα παλαιών Φ.Ε.Κ.: τηλ.: 210 8220885.**

**Τα φύλλα όλων των τευχών της Εφημερίδας της Κυβερνήσεως διατίθενται δωρεάν σε ηλεκτρονική μορφή από την ιστοσελίδα του Εθνικού Τυπογραφείου (www.et.gr)**

**Ηλεκτρονική Διεύθυνση: http://www.et.gr - e-mail: webmaster.et@et.gr**

**ΟΙ ΥΠΗΡΕΣΙΕΣ ΕΞΥΠΗΡΕΤΗΣΗΣ ΠΟΛΙΤΩΝ ΛΕΙΤΟΥΡΓΟΥΝ ΚΑΘΗΜΕΡΙΝΑ ΑΠΟ 08:00 ΜΕΧΡΙ 13:30**




**ΑΠΟ ΤΟ ΕΘΝΙΚΟ ΤΥΠΟΓΡΑΦΕΙΟ**
ΚΑΠΟΔΙΣΤΡΙΟΥ 34 * ΑΘΗΝΑ 104 32 * ΤΗΛ. 210 52 79 000 * FAX 210 52 21 004